


# 非热配区区域

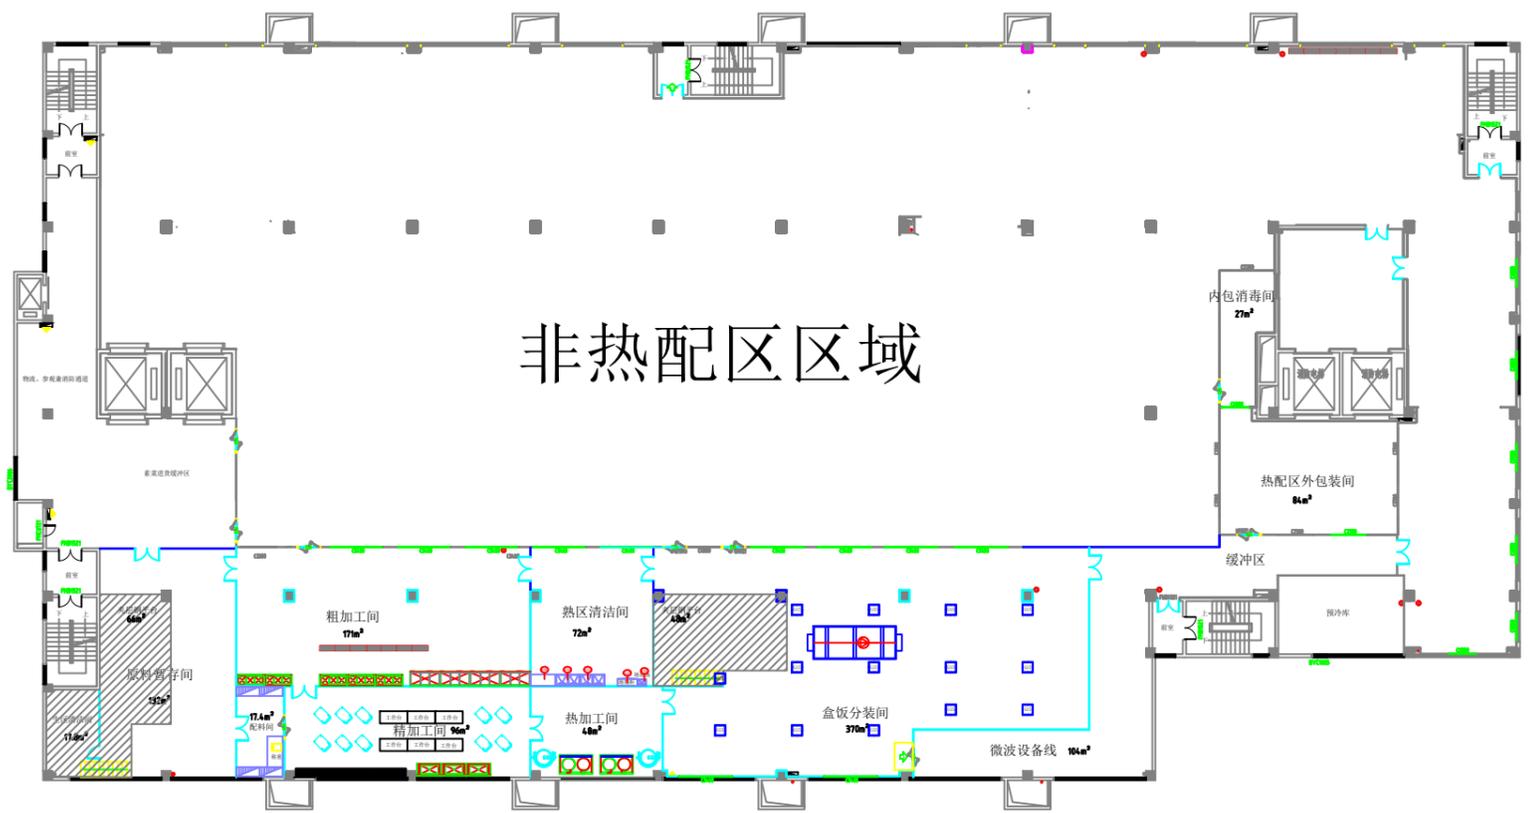

## 中央配餐车间热配区域净化通风布置图

审 定		建设单位	广州酒家集团利口福食品有限公司		
审 核		图纸内容	中央配餐车间热配区域净化通风布置图		
描 图		施 工			
设 计		单 位			
校 对		比 例	1:100	设计阶段	
专业负责人		日 期	2018.3.27	档案号	CS-LKF-01
图 别	A1				