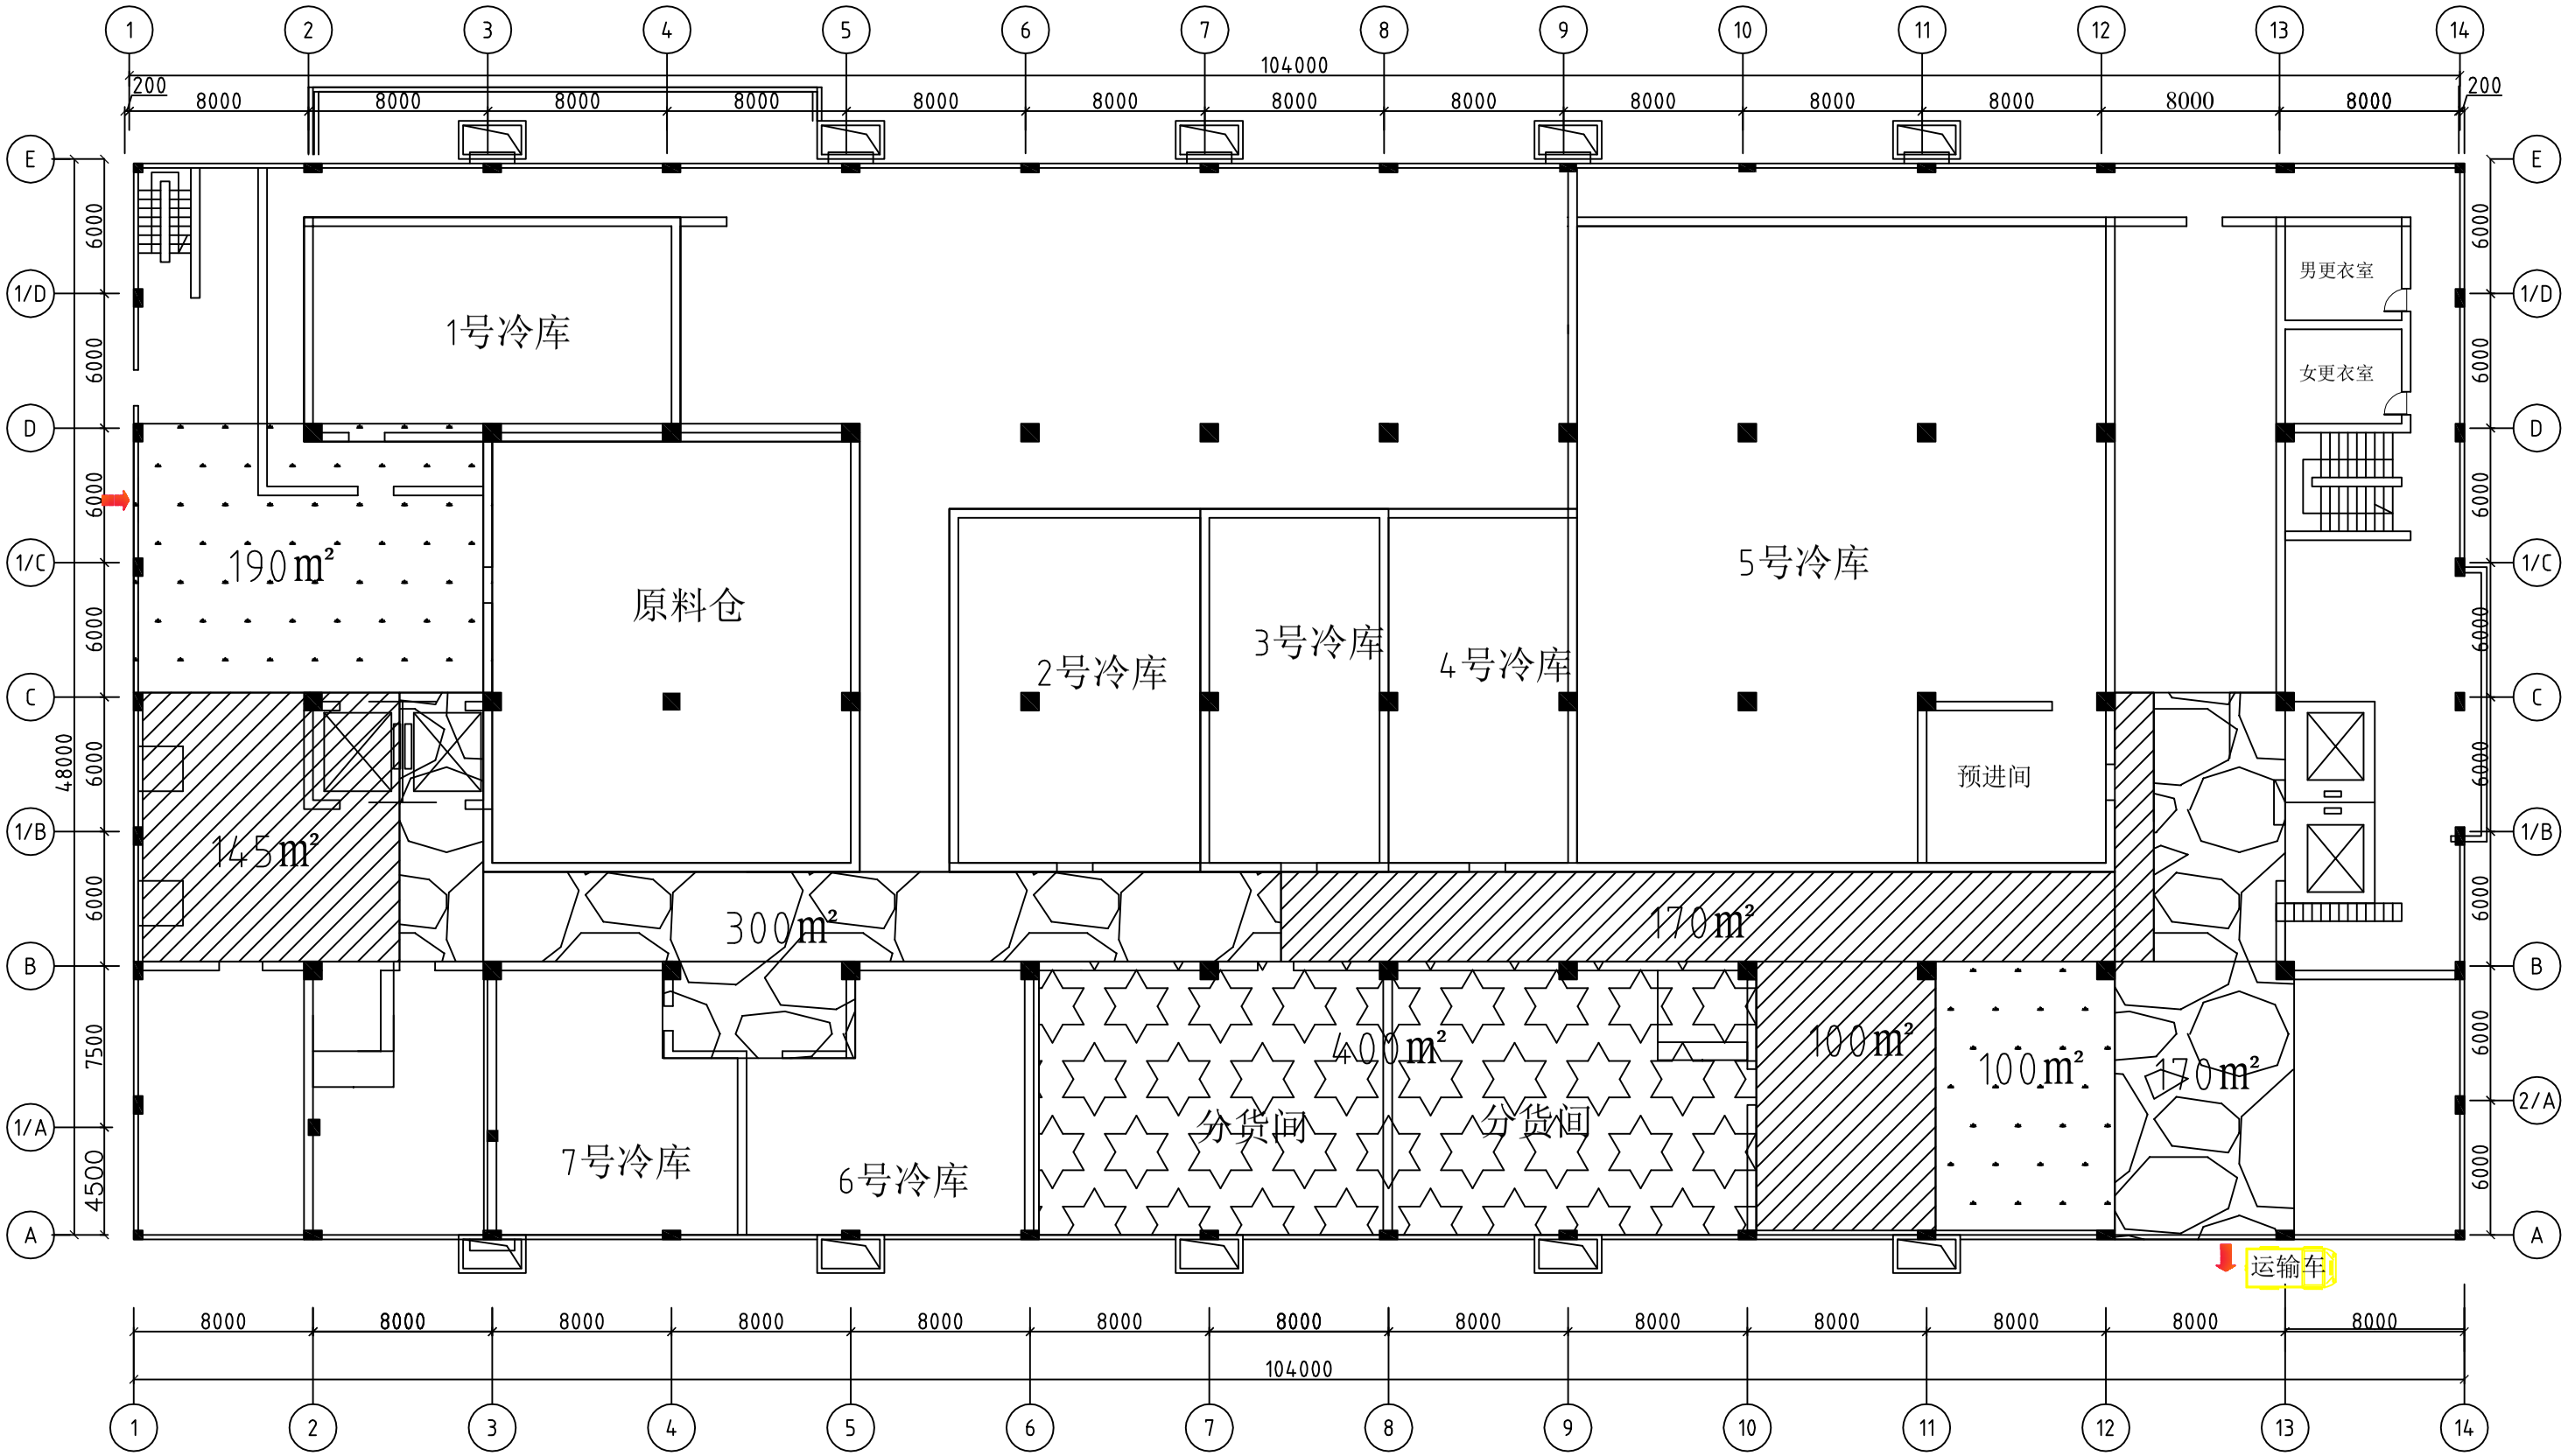

一期工程

二期工程

三期工程

四期工程

原料部成品部地面改造示意图

图别	A0	日期	2014.8.9		档案号	BY-LKF-05